




Grundriss

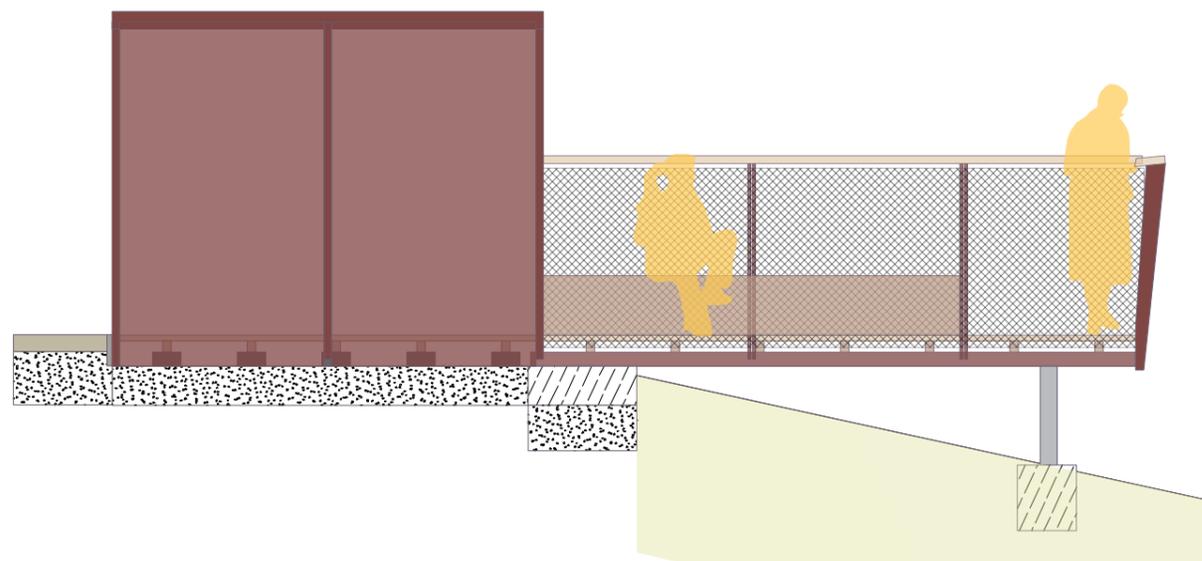

Ansicht von Süden

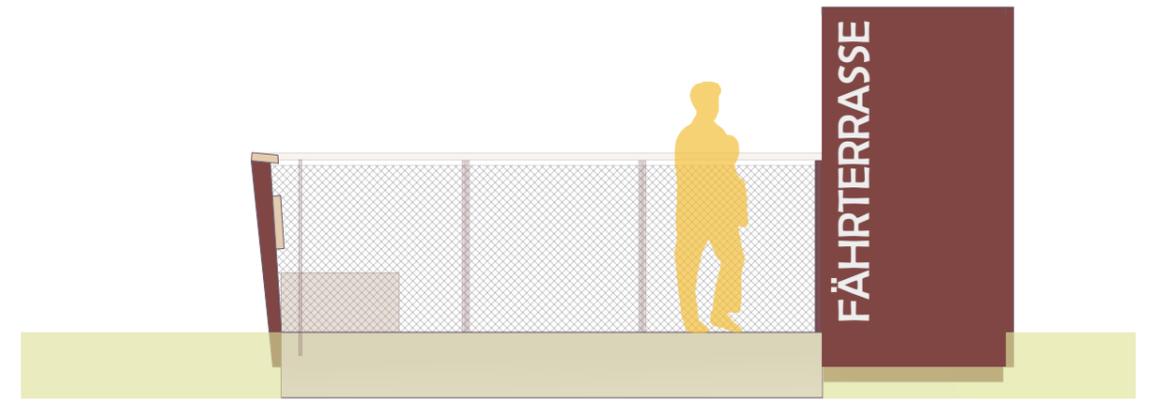

Ansicht von Westen

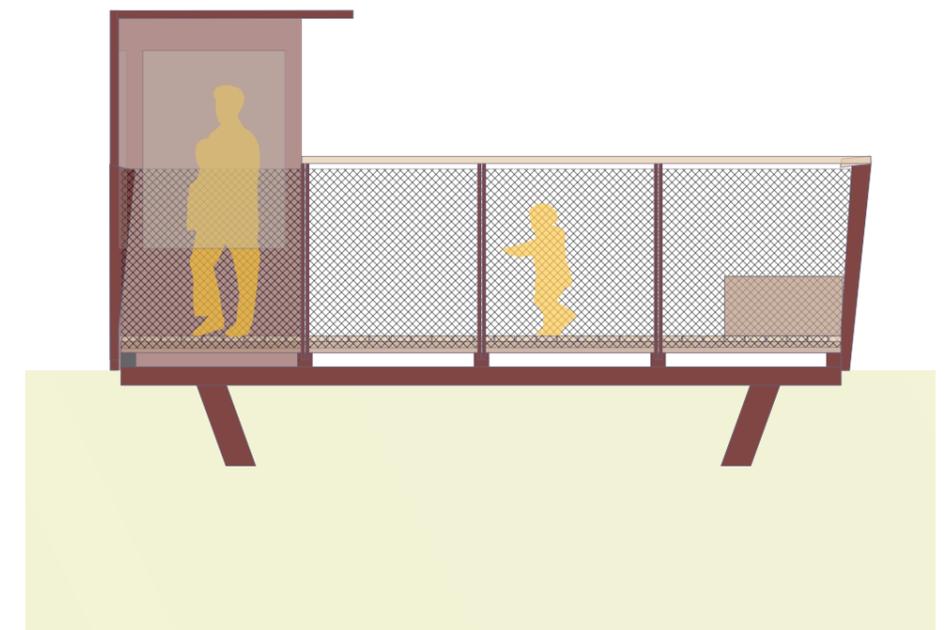

Ansicht von Osten

UMFELDGESTALTUNG FÄHRE PETTSTADT

Bauherr
GEMEINDE PETTSTADT
Kirchplatz 10, 96175 Pettstadt

Bauort

Planinhalt
**ENTWURF
FÄHRTERRASSE**

Planung
**ammernann - döhler
landschaftsarchitekten**

Luipoldstraße 25 d-96052 Bamberg
Tel. 0951 | 98018-0 Fax 0951 | 98018-80

mail@ammernann-doebler.de

gez. ms/ ed

Datum 24.11.2021

Maßstab 1:50

Plannr. **268-3E03**