




**GEMEINDE
PETTSTADT**
**LANDKREIS
BAMBERG**

1. ÄNDERUNG BEBAUUNGS- UND GRÜNORDNUNGSPLAN OBRERE LEHENTEILE VORENTWURF

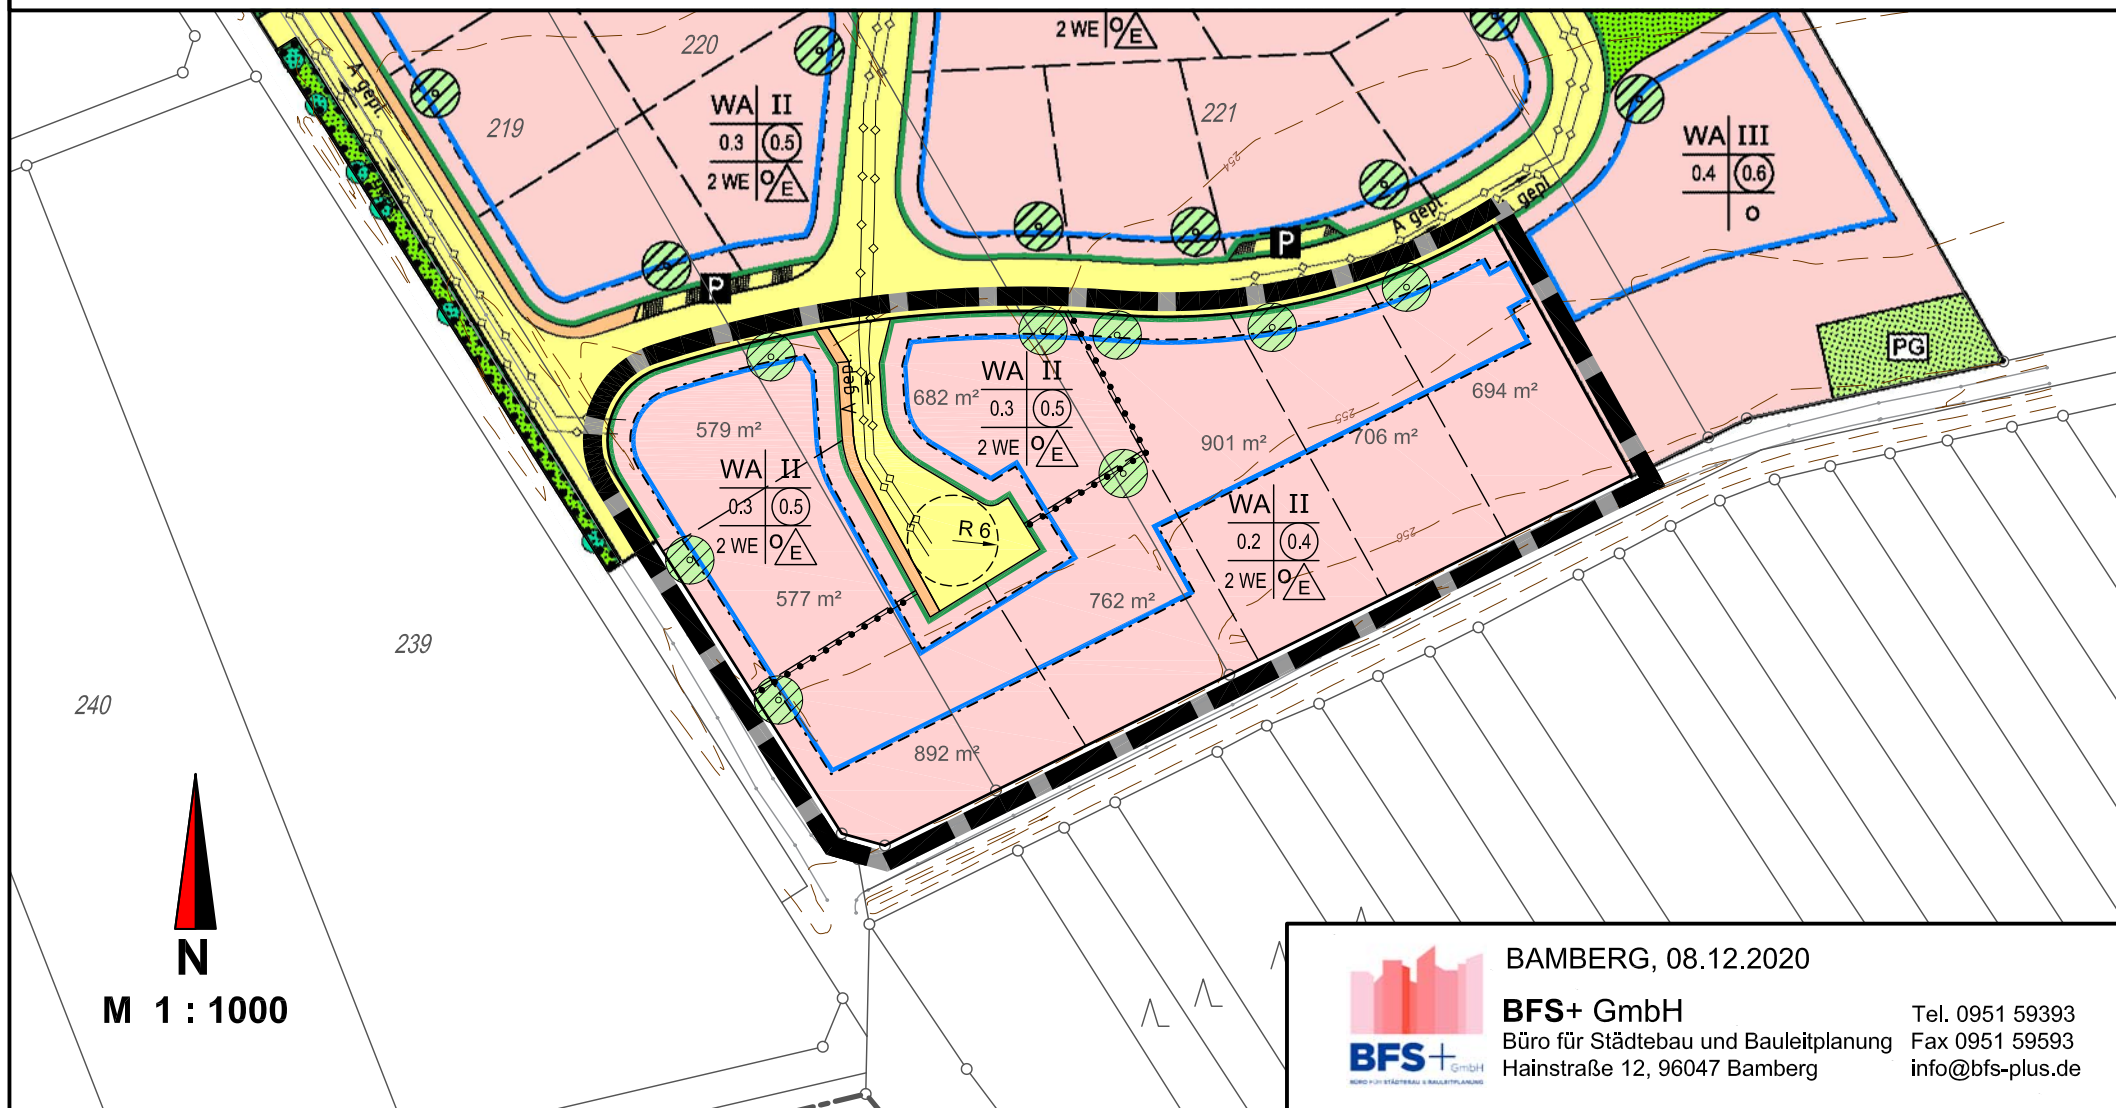

BAMBERG, 08.12.2020

BFS+ GmbH
Büro für Städtebau und Bauleitplanung
Hainstraße 12, 96047 Bamberg

Tel. 0951 59393
Fax 0951 59593
info@bfs-plus.de