




**GEMEINDE
PETTSTADT**
**LANDKREIS
BAMBERG**

3. ÄNDERUNG DES BEBAUUNGSPLANES

ÖSTLICH DER TURNHALLE

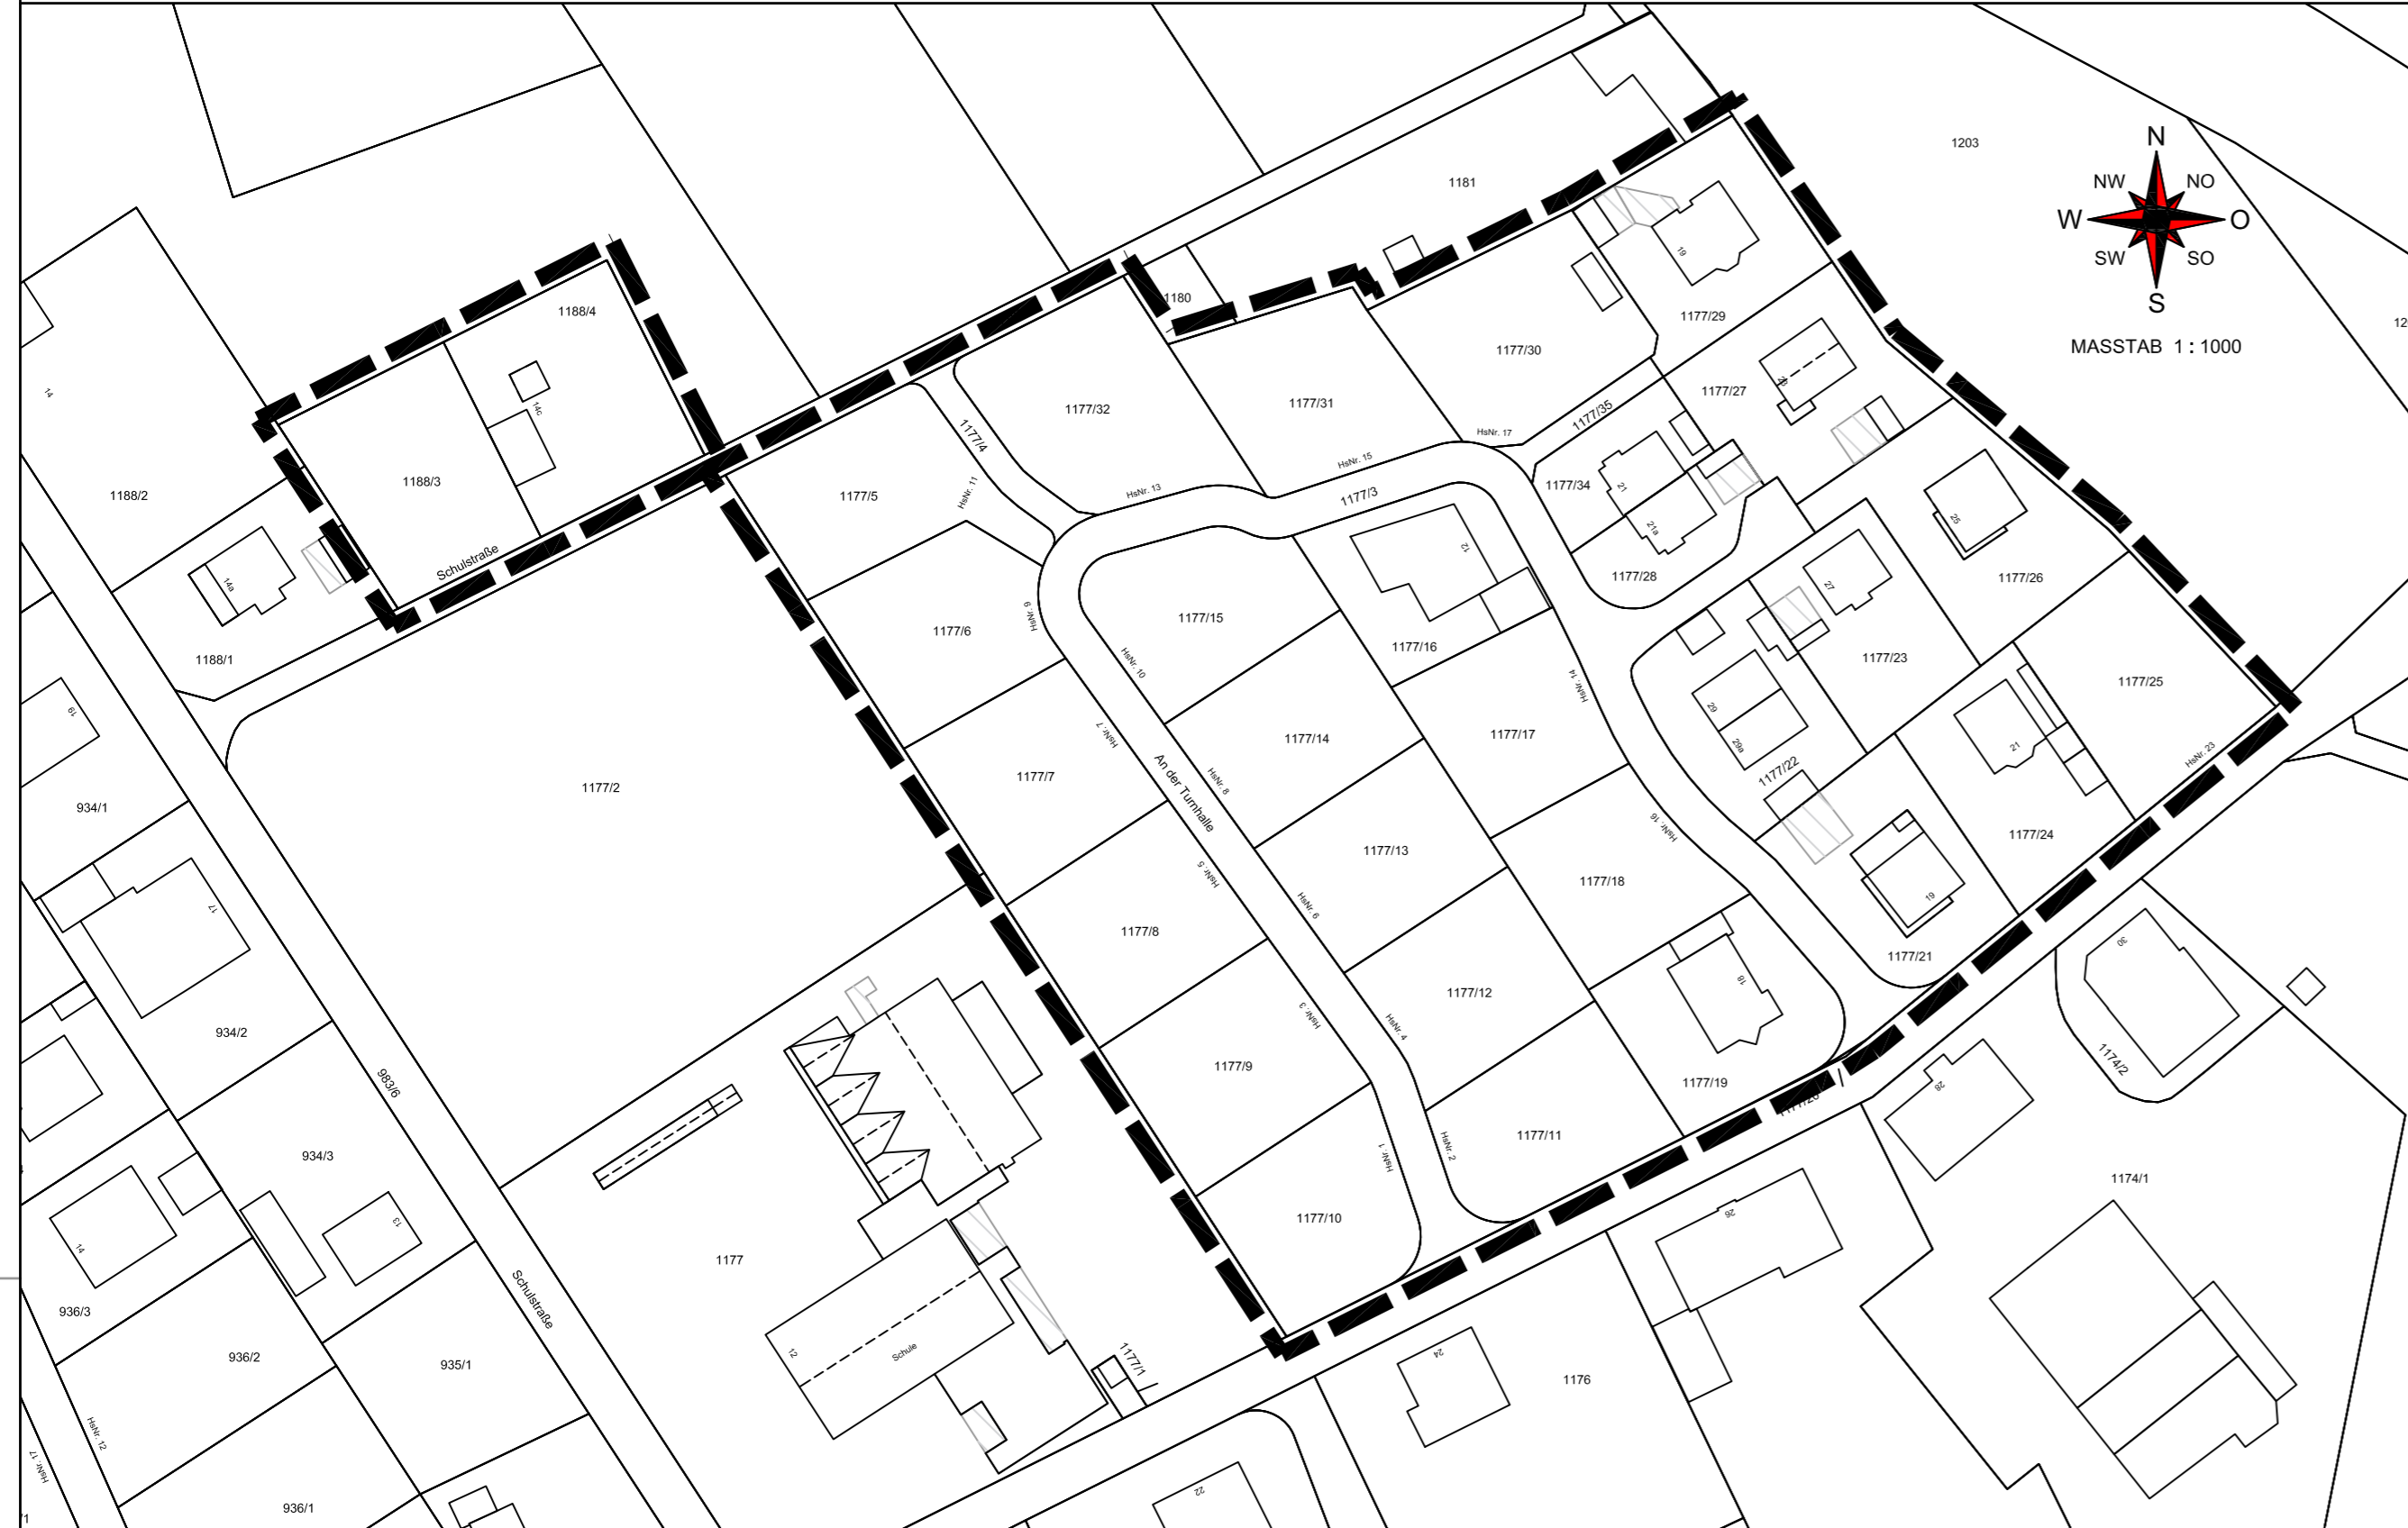

VERBINDLICHE FESTSETZUNGEN

Textteil zum Bebauungsplan "3. Änderung des Bebauungsplanes Östlich der Turnhalle", Gemeinde Pettstadt, Landkreis Bamberg. Grundlage des Bebauungsplanes ist der Aufstellungsbeschluss des Gemeinderates Pettstadt vom 21.09.2022.

Präambel

Die Gemeinde Pettstadt erlässt auf Grund

- a) des Baugesetzbuches (BauGB) in der Fassung der Bekanntmachung vom 3. November 2017 (BGBl. I S. 3634), das zuletzt durch Artikel 3 des Gesetzes vom 20. Dezember 2023 (BGBl. 2023 I Nr. 394) geändert worden ist
- b) der BauNutzungsverordnung (BauNVO) in der Fassung der Bekanntmachung vom 21. November 2017 (BGBl. I S. 3786), die zuletzt durch Artikel 2 des Gesetzes vom 3. Juli 2023 (BGBl. 2023 I Nr. 176) geändert worden ist
- c) der Bayerischen Bauordnung (BayBO) in der Fassung der Bekanntmachung vom 14. August 2007 (GVBl. S. 568, BayRS 2132-1-B), die zuletzt durch Gesetz vom 23. Juni 2023 (GVBl. S. 250), durch § 4 des Gesetzes vom 7. Juli 2023 (GVBl. S. 327) und durch Art. 13a Abs. 2 des Gesetzes vom 24. Juli 2023 (GVBl. S. 371) geändert worden ist
- d) der Gemeindeordnung (GO) in der Fassung der Bekanntmachung vom 22. August 1998 (GVBl. S. 796, BayRS 2020-1-I-), die zuletzt durch die §§ 2, 3 des Gesetzes vom 24. Juli 2023 (GVBl. S. 385, 586) geändert worden ist
- e) des Bundesnaturschutzgesetzes (BNatSchG) vom 29. Juli 2009 (BGBl. I S. 2542), das zuletzt durch Artikel 3 des Gesetzes vom 8. Dezember 2022 (BGBl. I S. 2240) geändert worden ist
- f) des Bayerischen Naturschutzgesetzes (BayNatSchG) vom 23. Februar 2011 (GVBl. S. 82, BayRS 791-1-U), das zuletzt durch Gesetz vom 23. Dezember 2022 (GVBl. S. 723) geändert worden ist
- g) der Planzeichenverordnung (PlanZV) vom 18. Dezember 1990 (BGBl. 1991 I S. 58), die zuletzt durch Artikel 3 des Gesetzes vom 14. Juni 2021 (BGBl. I S. 1802) geändert worden ist

folgenden Bebauungsplan, bestehend aus Festsetzungen durch Planzeichen und den textlichen Festsetzungen, in der Fassung vom als Satzung.

Es gelten die Verbindlichen Festsetzungen des rechtskräftigen Bebauungsplanes "Östlich der Turnhalle" vom 01.08.1996. Einzige Planänderung ist die Festlegung eines Höchstmaßes für die Anzahl der Wohneinheiten je Baurecht basierend auf der Annahme des Bebauungsplanes aus dem Jahr 1996 zur Entwicklung der Wohneinheiten in diesem Baugebiet.

Der Punkt A 1.2 der zeichnerischen und textlichen Festsetzungen wird ergänzt und lautet wie folgt:

A. Zeichnerische und textliche Festsetzungen nach § 9 BauGB, BauNVO und DIN 18005

- 1. **Art der baulichen Nutzung**
(§ 9 Abs. 1 Nr. 1 BauGB und §§ 1-15 BauNVO)
- 1.2 Die Anzahl der Wohneinheiten wird je im Bebauungsplan dargestellten Baurecht auf maximal 2 begrenzt.
- 15. **Sonstige Planzeichen**
- 15.7 Grenze des Geltungsbereiches der 3. Bebauungsplan-Änderung
(§ 9 Abs. 7 BauGB)

Verfahrensvermerke

- 1. Da die Grundzüge der Planung dadurch nicht berührt werden, wird der Bebauungsplan im vereinfachten Verfahren nach § 13 BauGB durchgeführt.
- 2. Die Gemeinde Pettstadt hat in der Sitzung vom 11.09.2022 die "3. Änderung des Bebauungsplanes Östlich der Turnhalle" in Pettstadt beschlossen. Der Aufstellungsbeschluss wurde gemäß § 2 Abs. 1 BauGB am 30.09.2022 ortsüblich bekannt gemacht.
- 3. Zu dem Entwurf der Bebauungsplan-Änderung in der Fassung vom2024 wurden die Behörden und sonstigen Träger öffentlicher Belange gemäß § 4 Abs. 2 BauGB mit Schreiben vom2024 bis2024 beteiligt.
- 5. Der Entwurf der Bebauungsplan-Änderung in der Fassung vom2024 wurde mit der Begründung gemäß § 3 Abs. 2 BauGB in der Zeit vom2024 bis2024 öffentlich ausgelegt. Die öffentliche Auslegung der Bebauungsplan-Änderung wurde am2024 ortsüblich bekannt gemacht. Im Auslegungszeitraum wurden zudem alle mit dem Bebauungsplan-Verfahren zusammenhängenden Unterlagen in das Internet eingestellt.
- 6. Die Gemeinde Pettstadt hat mit Beschluss des Gemeinderates vom2024 die 3. Bebauungsplan-Änderung "Östlich der Turnhalle" in der Fassung vom2024 gemäß § 10 BauGB als Satzung beschlossen.

Pettstadt, den (Siegel)

1. Bürgermeister


- 7. Der Satzungsbeschluss der 3. Bebauungsplan-Änderung "Östlich der Turnhalle" wurde am gemäß § 10 Abs. 3 Halbsatz 2 BauGB ortsüblich bekannt gemacht. Der Bebauungsplan ist damit in Kraft getreten. Die 3. Bebauungsplan-Änderung "Östlich der Turnhalle" mit Begründung wird seit diesem Tag zu den üblichen Dienststunden im Rathaus der Gemeinde Pettstadt zu jedermanns Einsicht bereitgehalten und über den Inhalt Auskunft gegeben. Auf die Rechtsfolge des § 44 Abs. 3 BauGB sowie der §§ 214 und 215 BauGB ist hingewiesen.

Pettstadt, den (Siegel)

1. Bürgermeister

3. ÄNDERUNG DES BEBAUUNGSPLANES ÖSTLICH DER TURNHALLE

**GEMEINDE PETTSTADT
LANDKREIS BAMBERG**

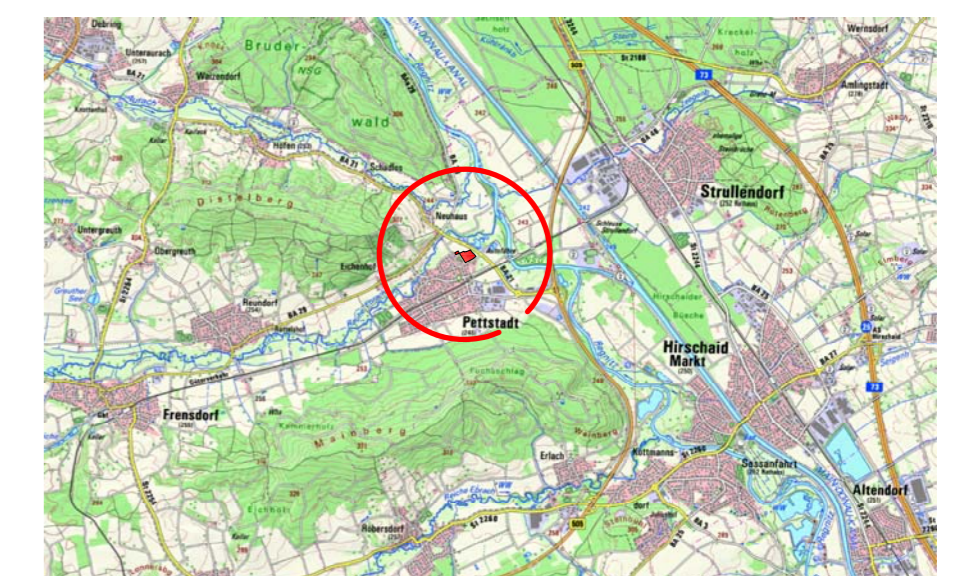

Kartengrundlage: BayernAtlas, © Bayerische Vermessungsverwaltung 2024

BAMBERG, 12.03.2024

ENTWURFSVERFASSER



BFS+ GmbH
Büro für Städtebau und Bauleitplanung
Hainstraße 12, 96047 Bamberg

Tel. 0951 59393
Fax 0951 59593
info@bfs-plus.de

W. K.