




GEMEINDE PETTSTADT

LANDKREIS BAMBERG

2. ÄNDERUNG DES BEBAUUNGS- UND GRÜNORDNUNGSPLANES "GEWERBEGEBIET NORD" UND

1. ÄNDERUNG DES BEBAUUNGS- UND GRÜNORDNUNGSPLANES "GEWERBEGEBIET NORD II"

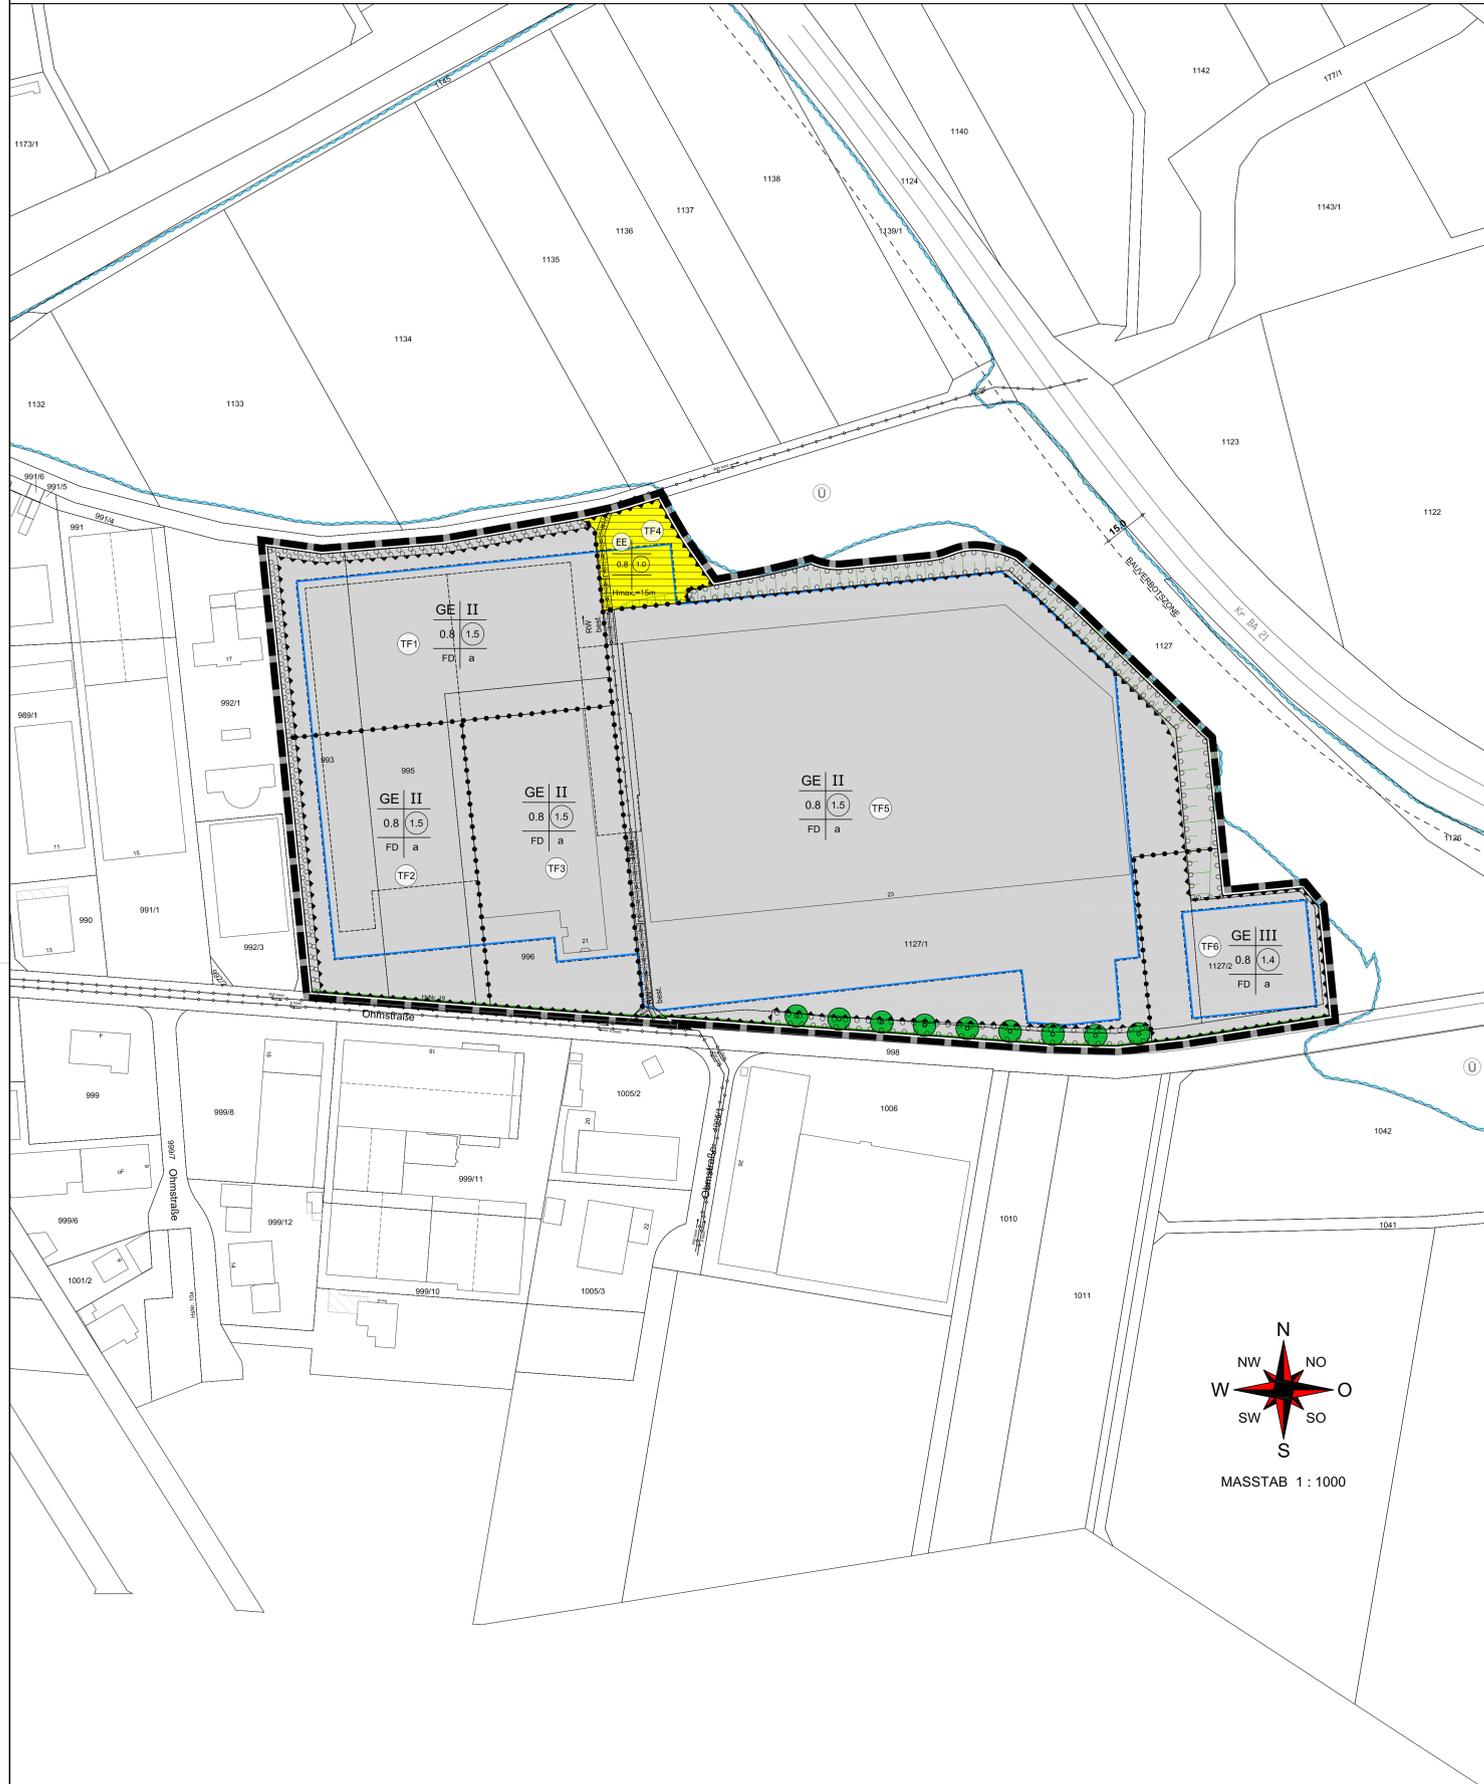

MASSTAB 1 : 1000

Textteil zur 2. Änderung des Bebauungs- und Grünordnungsplanes "Gewerbegebiet Nord" und zur 1. Änderung des Bebauungs- und Grünordnungsplanes "Gewerbegebiet Nord II", Gemeinde Pettstadt, Landkreis Bamberg. Grundlage des Bebauungsplanes ist der Aufstellungsbeschluss des Gemeinderates Pettstadt vom 10.05.2022.

A. Zeichnerische und textliche Festsetzungen nach § 9 BauGB, BauNVO und DIN 18005

- 1. Art der baulichen Nutzung (§ 9 Abs. 1 Nr. 1 BauGB und §§ 1-15 BauNVO)
1.1 Gewerbegebiete GE (§ 8 BauNVO)
1.2 Maß der baulichen Nutzung (§ 9 Abs. 1 Nr. 1 und § 9 Abs. 2 BauGB und §§ 16 - 21a BauNVO)
2.1 Zahl der Geschosse: maximal II Vollgeschosse zulässig.
2.2 Grundflächenzahl GRZ (§§ 16, 17 und 19 BauNVO)
2.3 Geschossflächenzahl GFZ (§§ 16, 17 und 20 BauNVO)
2.4 Höhenfestsetzung Gewerbegebiete (§ 9 Abs. 3 BauGB, § 16 Abs. 2 Nr. 4 BauNVO)
3. Bauweise, Baulinien, Baugrenzen, Stellung der baulichen Anlagen (§ 9 Abs. 1 Nr. 2 BauGB, §§ 22 und 23 BauNVO)
3.1 Abweichende Bauweise (§ 22 Abs. 4 BauNVO)
3.2 Baugrenze (§ 23 Abs. 3 BauNVO)
4. Flächen für den überörtlichen Verkehr (§ 5 Abs. 2 Nr. 3 und Abs. 4 BauGB)
5.1 Kreisstraße Kr BA 21 mit 15,0 m breiten anbaufernen Streifen gemäß Art. 23 Abs. 1 BayStVG.
6. Verkehrsflächen (§ 9 Abs. 1 Nr. 11 und Abs. 6 BauGB)
6.1 Straßenbegrenzungslinie
6.2 Ein- bzw. Ausfahrten und Anschluss anderer Flächen an die Verkehrsflächen (§ 9 Abs. 1 Nr. 4, 11 und Abs. 6 BauGB)
7. Flächen für Versorgungsanlagen, für die Abfallentsorgung und Abwasserbeseitigung sowie für Anlagen (§ 9 Abs. 1 Nr. 12 und Abs. 6 BauGB)
7.1 Flächen für Versorgungsanlagen: Heizanlage / Erneuerbare Energien
8. Hauptversorgungsanlagen und Hauptwasserleitungen (§ 9 Abs. 1 Nr. 13 und Abs. 6 BauGB)
8.1 Bestehende Abwasser- und Regenwasserleitung
13. Planungen, Nutzungsregelungen und Maßnahmen zum Schutz, zur Pflege und zur Entwicklung der Landschaft (§ 9 Abs. 1 Nr. 20, 25)
13.1 Pflanzgebiete für Bäume
13.2 Flächen mit Begrünungsbindung
13.3 Versiegelung
15. Sonstige Planzeichen
15.1 Umgrenzung von Flächen für Nebenanlagen, Stellplätze, Carports und Garagen (§ 9 Abs. 1 Nr. 4 und 22 BauGB)
15.2 Stellplätze sind auch außerhalb der Baugrenze zulässig.
15.3 Mit Geh-, Fahr- und Leuchtungsrecht zu bestellende Flächen (§ 9 Abs. 1 Nr. 21 BauGB)
Leitungsrecht



GE

II

III

0.8

1.5

1.4

1.0

a



















15.4 Abgrenzung unterschiedlicher Nutzung innerhalb des Baugrabens (§ 9 Abs. 5 BauGB)

15.5 Grenze des räumlichen Geltungsbereichs (§ 9 Abs. 7 BauGB)

15.6 Ausnahmen (§ 31 BauGB)






